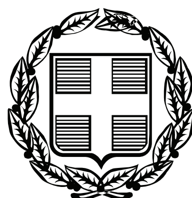


ΕΦΗΜΕΡΙΣ ΤΗΣ ΚΥΒΕΡΝΗΣΕΩΣ

ΤΗΣ ΕΛΛΗΝΙΚΗΣ ΔΗΜΟΚΡΑΤΙΑΣ

ΤΕΥΧΟΣ ΑΝΑΓΚΑΣΤΙΚΩΝ ΑΠΑΛΛΟΤΡΙΩΣΕΩΝ ΚΑΙ ΠΟΛΕΟΔΟΜΙΚΩΝ ΘΕΜΑΤΩΝ **Αρ. Φύλλου 106**

26 Μαΐου 2011

ΑΠΟΦΑΣΕΙΣ

Αριθμ. 12960/1004

Συμπλήρωση-διόρθωση των κτηματολογικών στοιχείων της αναγκαστικής απαλλοτρίωσης ακινήτων που κηρύχθηκε με την με αριθμ. 80878/3895/03-09-2010 (ΦΕΚ 395 Α.Α.Π./28-9-2010) απόφαση Γενικού Γραμματέα Περιφέρειας Δυτικής Μακεδονίας, για το έργο «Βελτίωση κόμβου Σιάτιστας στη θέση Μπάρα» του Δήμου Σιάτιστας, (νυν Δήμου Βοΐου) στο Ν. Κοζάνης.

Η ΓΕΝΙΚΗ ΓΡΑΜΜΑΤΕΑΣ
ΑΠΟΚΕΝΤΡΩΜΕΝΗΣ ΔΙΟΙΚΗΣΗΣ
ΗΠΕΙΡΟΥ- ΔΥΤΙΚΗΣ ΜΑΚΕΔΟΝΙΑΣ

Έχοντας υπόψη:

(1) Τις διατάξεις του άρθρου 16, του Ν. 2882/2001 (ΦΕΚ 17Α΄/2001) «Κώδικας Αναγκαστικών Απαλλοτριώσεων Ακινήτων».

(2) Το με αριθμ. 276/7605Π/7-2-2011 (Α.Π.Δ.Δ.Ε.8618/584/21-2-2011) έγγραφο του Ν.Σ.Κ./Δικαστικό Γραφείο Κοζάνης, περί ανάγκης διόρθωσης κτηματολογίου ως προς τα στοιχεία των ιδιοκτητών των απαλλοτριούμενων ακινήτων.

(3) Την από 4-3-2011 (Α.Π.Δ.Ε.Κ.Ε.11132/850/4-3-2011) αίτηση του μελετητή Μουχτάρη Ιωάννη και διαβίβαση της 2ης (δεύτερης) διόρθωσης (Μάρτιος 2011) της μελέτης κτηματολογίου σε 7 (επτά) αντίγραφα στη ΔΕΚΕ Δυτικής Μακεδονίας.

(4) Τη με Α.Π.Δ.Δ.Ε.8635/587/21-03-2011 (ΑΔΑ: 4ΑΗΠΟΡ1Γ-ΠΙ) απόφαση της Δ.Δ.Ε./Π.Δ.Μ. περί έγκρισης και 2ης (δεύτερης) διόρθωσης κτηματολογίου του έργου «Βελτίωση Κόμβου Σιάτιστας στη θέση Μπάρα» του Δήμου Σιάτιστας, (νυν Δήμου Βοΐου) στο Ν. Κοζάνης», αποφασίζουμε:

Συμπληρώνουμε - διορθώνουμε τα κτηματολογικά στοιχεία της αναγκαστικής απαλλοτρίωσης ακινήτων που κηρύχθηκε με τη με Α.Π.80878/3895/03-09-2010 (ΦΕΚ 395 Α.Α.Π./28-9-2010) απόφαση Γενικού Γραμματέα Περιφέρειας Δυτικής Μακεδονίας, για το έργο «Βελτίωση κόμβου Σιάτιστας στη θέση Μπάρα» του Δήμου Σιάτιστας, (νυν Δήμου Βοΐου) στο Ν. Κοζάνης, όπως εμφανίζονται στο κτηματολογικό διάγραμμα (2η - Δεύτερη διόρθωση - Μάρτιος 2011) με κλίμακα 1:500 και στον αντίστοιχο κτηματολογικό πίνακα (2η - Δεύτερη διόρθωση - Μάρτιος 2011), που συντάχθηκαν, στις 11-03-2011, από τα συμπράττοντα γραφεία των ΜΟΥΧΤΑΡΗ ΙΩΑΝΝΗ - ΧΡΗΣΤΙΔΗ ΧΡΗΣΤΟΥ - ΔΗΜΗΤΡΙΑΔΗ ΑΓΓΕΛΟΥ - ΠΟΙΜΕΝΙΔΗ ΔΗΜΗΤΡΙΟΥ και θεωρήθηκαν από τον Προϊστάμενο της Δ.Δ.Ε. Δυτικής Μακεδονίας Καραλευθέρη Ελευθέριο, Τοπογράφο Μηχανικό, στις 21-03-2011 και αφορούν σε συμπληρώσεις - διορθώσεις ως προς τους φερόμενους ιδιοκτήτες κάποιων ιδιοκτησιών.

Στην έκταση που απαλλοτριώνεται προβάλλουν δικαιώματα κυριότητας οι: 1) Γαλανός Κωνσταντίνος, 2) Καρακουλάκης Νικόλαος και Καρακουλάκης Φωκίων, 3) Μπουντουράσας Αθανάσιος και Μπουντουράσα Ειρήνη 4) Ζάβαλη Σουλτάνα, Ζάβαλης Μάρκος, Ζάβαλης Αλέξανδρος και Ζάβαλης Γεώργιος, κλπ.


Η απόφαση αυτή να δημοσιευθεί στην Εφημερίδα της Κυβερνήσεως.

Κοζάνη, 15 Απριλίου 2011

Η Γενική Γραμματέας
Αποκεντρωμένης Διοίκησης
ΔΗΜΗΤΡΑ ΓΕΩΡΓΑΚΟΠΟΥΛΟΥ- ΜΠΑΣΤΑ

ΕΘΝΙΚΟ ΤΥΠΟΓΡΑΦΕΙΟ

Για τεχνικούς λόγους στο σχεδιάγραμμα, έγινε σμίκρυνση, κατά ποσοστό 37%

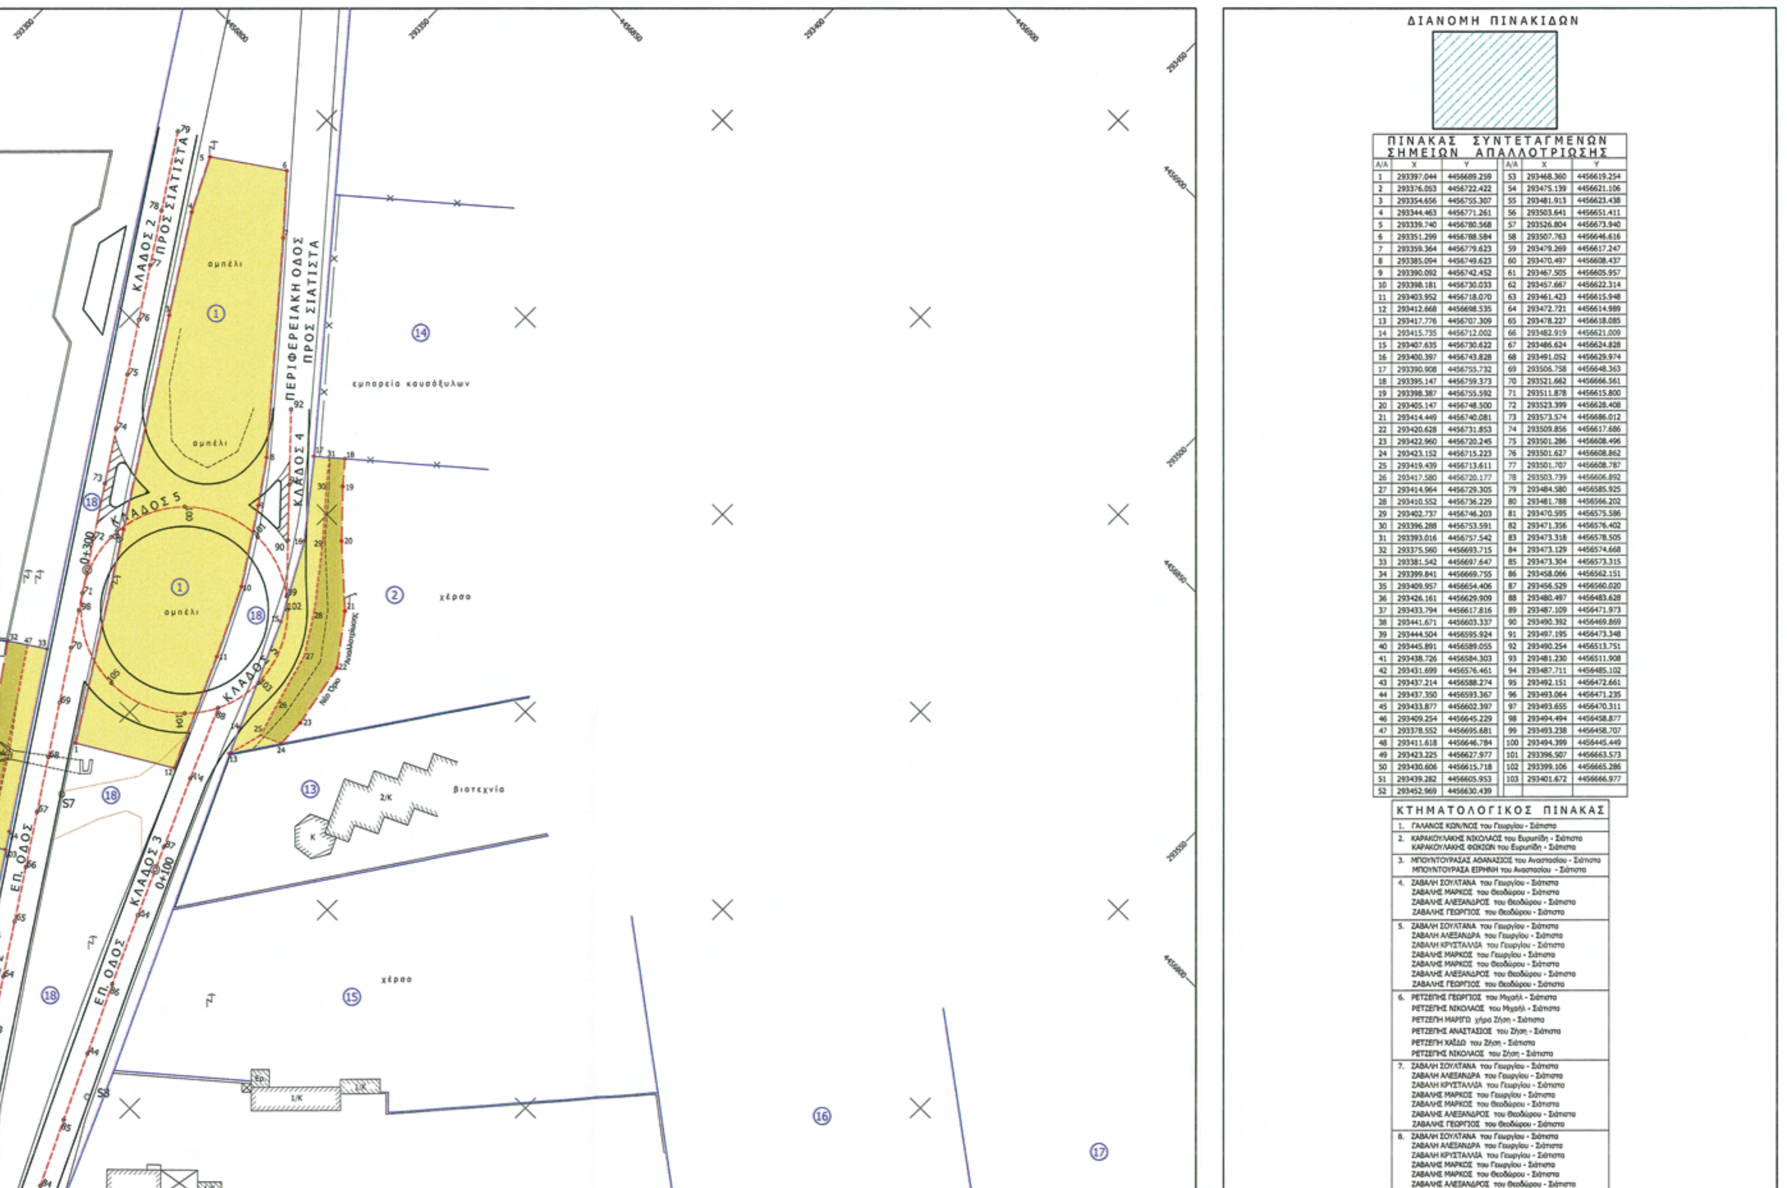



ΠΙΝΑΚΑΣ ΣΥΝΤΕΤΑΓΜΕΝΩΝ ΣΗΜΕΙΩΝ ΑΠΑΛΛΟΤΡΙΩΣΗΣ

Α/Α	Χ	Υ	Α/Α	Χ	Υ
1	293397.044	4456689.259	53	293468.360	4456619.254
2	293376.053	4456722.422	54	293475.139	4456621.106
3	293354.656	4456755.307	55	293481.913	4456623.438
4	293344.463	4456771.261	56	293503.641	4456651.411
5	293339.740	4456780.568	57	293526.804	4456673.940
6	293351.299	4456788.584	58	293507.763	4456646.616
7	293359.364	4456779.623	59	293479.269	4456617.247
8	293385.094	4456749.623	60	293470.497	4456608.437
9	293390.092	4456742.452	61	293467.505	4456605.957
10	293398.181	4456730.033	62	293457.667	4456622.314
11	293403.952	4456718.070	63	293461.423	4456615.948
12	293412.668	4456698.535	64	293472.721	4456614.989
13	293417.776	4456707.309	65	293478.227	4456618.085
14	293415.735	4456712.002	66	293482.919	4456621.009
15	293407.635	4456730.622	67	293486.624	4456624.828
16	293400.397	4456743.828	68	293491.052	4456629.974
17	293390.908	4456755.732	69	293506.758	4456648.363
18	293395.147	4456759.373	70	293521.662	4456666.561
19	293398.387	4456755.592	71	293511.878	4456615.800
20	293405.147	4456748.500	72	293523.399	4456628.408
21	293414.449	4456740.081	73	293573.574	4456686.012
22	293420.628	4456731.853	74	293509.856	4456617.686
23	293422.960	4456720.245	75	293501.286	4456608.496
24	293423.152	4456715.223	76	293501.627	4456608.862
25	293419.439	4456713.611	77	293501.707	4456608.787
26	293417.580	4456720.177	78	293503.739	4456606.892
27	293414.964	4456729.305	79	293484.580	4456585.925
28	293410.552	4456736.229	80	293481.788	4456566.202
29	293402.737	4456746.203	81	293470.595	4456575.586
30	293396.288	4456753.591	82	293471.356	4456576.402
31	293393.016	4456757.542	83	293473.318	4456578.505
32	293375.560	4456693.715	84	293473.129	4456574.668
33	293381.542	4456697.647	85	293473.304	4456573.315
34	293399.841	4456669.755	86	293458.066	4456562.151
35	293409.957	4456654.406	87	293456.529	4456560.020
36	293426.161	4456629.909	88	293480.497	4456483.628
37	293433.794	4456617.816	89	293487.109	4456471.973
38	293441.671	4456603.337	90	293490.392	4456469.869
39	293444.504	4456595.924	91	293497.195	4456473.348
40	293445.891	4456589.055	92	293490.254	4456513.751
41	293438.726	4456584.303	93	293481.230	4456511.908
42	293431.699	4456576.461	94	293487.711	4456485.102
43	293437.214	4456588.274	95	293492.151	4456472.661
44	293437.350	4456593.367	96	293493.064	4456471.235
45	293433.877	4456602.397	97	293493.655	4456470.311
46	293409.254	4456645.229	98	293494.494	4456458.877
47	293378.552	4456695.681	99	293493.238	4456458.707
48	293411.618	4456646.784	100	293494.399	4456445.449
49	293423.225	4456627.977	101	293396.507	4456663.573
50	293430.606	4456615.718	102	293399.106	4456665.286
51	293439.282	4456605.953	103	293401.672	4456666.977
52	293452.969	4456630.439			

ΚΤΗΜΑΤΟΛΟΓΙΚΟΣ ΠΙΝΑΚΑΣ

1. ΓΑΛΑΝΟΣ ΚΩΝ/ΝΟΣ του Γεωργίου - Σιάτιστα
2. ΚΑΡΑΚΟΥΛΑΚΗΣ ΝΙΚΟΛΑΟΣ του Ευριπίδη - Σιάτιστα
   ΚΑΡΑΚΟΥΛΑΚΗΣ ΦΩΚΙΩΝ του Ευριπίδη - Σιάτιστα
3. ΜΠΟΥΝΤΟΥΡΑΣΑΣ ΑΘΑΝΑΣΙΟΣ του Αναστασίου - Σιάτιστα
   ΜΠΟΥΝΤΟΥΡΑΣΑ ΕΙΡΗΝΗ του Αναστασίου - Σιάτιστα
4. ΖΑΒΑΛΗ ΣΟΥΛΤΑΝΑ του Γεωργίου - Σιάτιστα
   ΖΑΒΑΛΗΣ ΜΑΡΚΟΣ του Θεοδώρου - Σιάτιστα
   ΖΑΒΑΛΗΣ ΑΛΕΞΑΝΔΡΟΣ του Θεοδώρου - Σιάτιστα
   ΖΑΒΑΛΗΣ ΓΕΩΡΓΙΟΣ του Θεοδώρου - Σιάτιστα
5. ΖΑΒΑΛΗ ΣΟΥΛΤΑΝΑ του Γεωργίου - Σιάτιστα
   ΖΑΒΑΛΗ ΑΛΕΞΑΝΔΡΑ του Γεωργίου - Σιάτιστα
   ΖΑΒΑΛΗ ΚΡΥΣΤΑΛΛΙΑ του Γεωργίου - Σιάτιστα
   ΖΑΒΑΛΗΣ ΜΑΡΚΟΣ του Γεωργίου - Σιάτιστα
   ΖΑΒΑΛΗΣ ΜΑΡΚΟΣ του Θεοδώρου - Σιάτιστα
   ΖΑΒΑΛΗΣ ΑΛΕΞΑΝΔΡΟΣ του Θεοδώρου - Σιάτιστα
   ΖΑΒΑΛΗΣ ΓΕΩΡΓΙΟΣ του Θεοδώρου - Σιάτιστα
6. ΡΕΤΖΕΠΗΣ ΓΕΩΡΓΙΟΣ του Μιχαήλ - Σιάτιστα
   ΡΕΤΖΕΠΗΣ ΝΙΚΟΛΑΟΣ του Μιχαήλ - Σιάτιστα
   ΡΕΤΖΕΠΗ ΜΑΡΙΓΩ χήρα Ζήση - Σιάτιστα
   ΡΕΤΖΕΠΗΣ ΑΝΑΣΤΑΣΙΟΣ του Ζήση - Σιάτιστα
   ΡΕΤΖΕΠΗ ΧΑΪΔΩ του Ζήση - Σιάτιστα
   ΡΕΤΖΕΠΗΣ ΝΙΚΟΛΑΟΣ του Ζήση - Σιάτιστα
7. ΖΑΒΑΛΗ ΣΟΥΛΤΑΝΑ του Γεωργίου - Σιάτιστα
   ΖΑΒΑΛΗ ΑΛΕΞΑΝΔΡΑ του Γεωργίου - Σιάτιστα
   ΖΑΒΑΛΗ ΚΡΥΣΤΑΛΛΙΑ του Γεωργίου - Σιάτιστα
   ΖΑΒΑΛΗΣ ΜΑΡΚΟΣ του Γεωργίου - Σιάτιστα
   ΖΑΒΑΛΗΣ ΜΑΡΚΟΣ του Θεοδώρου - Σιάτιστα
   ΖΑΒΑΛΗΣ ΑΛΕΞΑΝΔΡΟΣ του Θεοδώρου - Σιάτιστα
   ΖΑΒΑΛΗΣ ΓΕΩΡΓΙΟΣ του Θεοδώρου - Σιάτιστα
8. ΖΑΒΑΛΗ ΣΟΥΛΤΑΝΑ του Γεωργίου - Σιάτιστα
   ΖΑΒΑΛΗ ΑΛΕΞΑΝΔΡΑ του Γεωργίου - Σιάτιστα
   ΖΑΒΑΛΗ ΚΡΥΣΤΑΛΛΙΑ του Γεωργίου - Σιάτιστα
   ΖΑΒΑΛΗΣ ΜΑΡΚΟΣ του Γεωργίου - Σιάτιστα
   ΖΑΒΑΛΗΣ ΜΑΡΚΟΣ του Θεοδώρου - Σιάτιστα
   ΖΑΒΑΛΗΣ ΑΛΕΞΑΝΔΡΟΣ του Θεοδώρου - Σιάτιστα

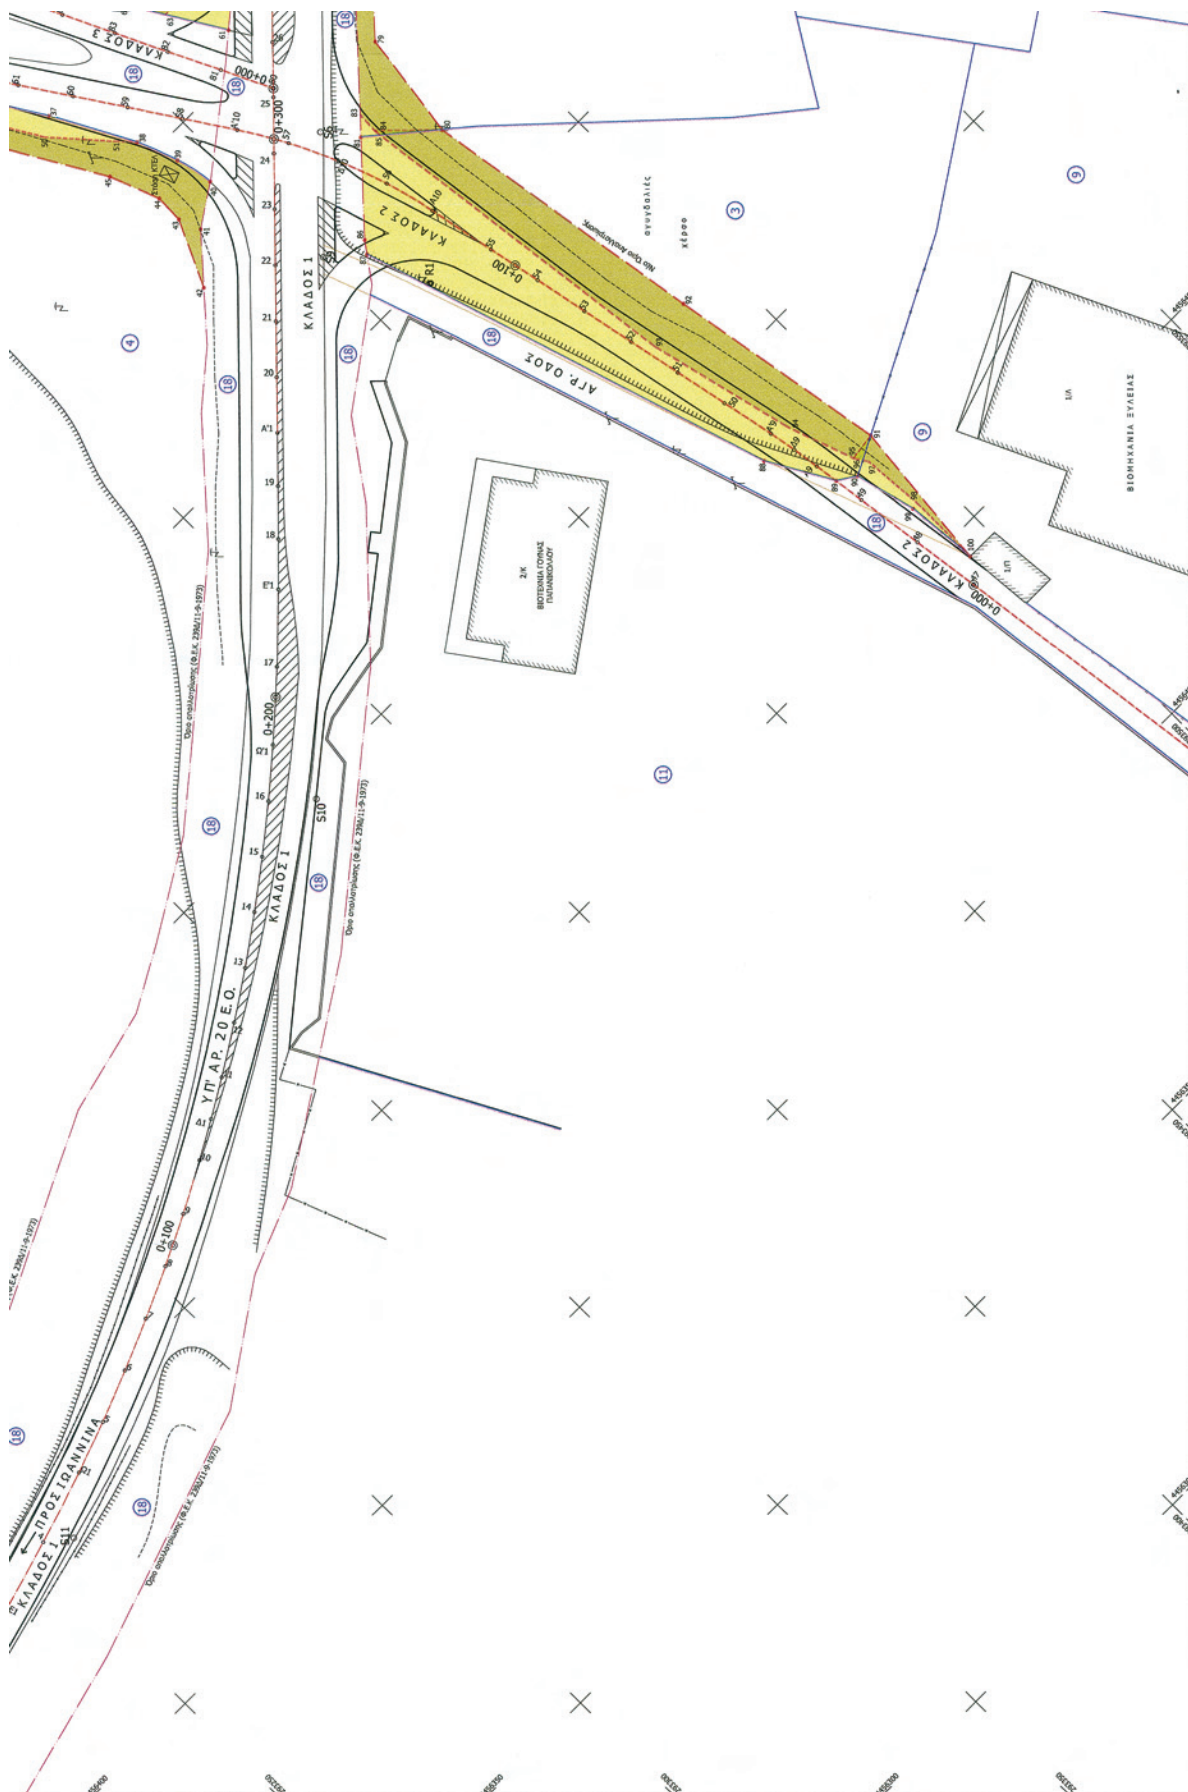
ΚΛΑΔΟΣ 1
ΚΛΑΔΟΣ 2
ΚΛΑΔΟΣ 3
ΑΓΡ. ΟΔΟΣ
ΥΠ' ΑΡ. 20 Ε.Ο.
ΠΡΟΣ ΙΩΑΝΝΙΝΑ
0+000
0+100
0+200
0+300
ΒΙΟΜΗΧΑΝΙΑ ΞΥΛΕΙΑΣ

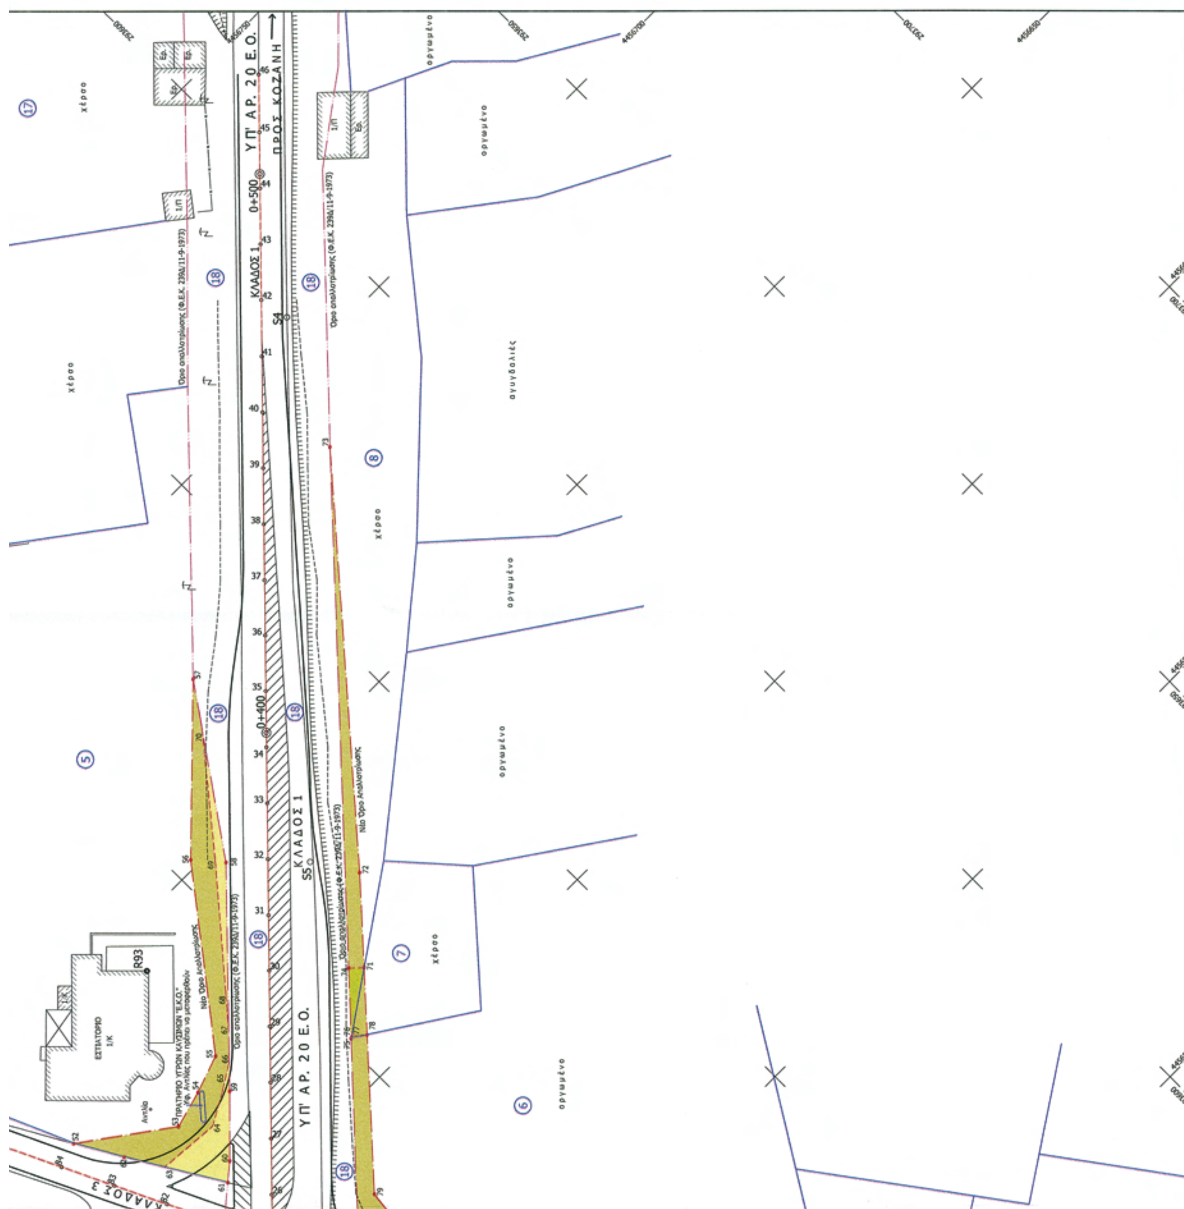
ΠΕΡΙΦΕΡΕΙΑ ΔΥΤΙΚΗΣ ΜΑΚΕΔΟΝΙΑΣ
ΔΙΕΥΘΥΝΣΗ ΔΗΜΟΣΙΩΝ ΕΡΓΩΝ
ΤΜΗΜΑ ΣΥΓΚΟΙΝΩΝΙΑΚΩΝ ΕΡΓΩΝ
ΜΕΛΕΤΗ ΚΤΗΜΑΤΟΛΟΓΙΟΥ
Κατομερισμού μεταξύ Δημοσίου και παρόδιων ιδιοκτητών της αποζημίωσης ακινήτων που είναι αναγκαία να απαλλοτριωθούν για την κατασκευή του έργου :
" ΒΕΛΤΙΩΣΗ ΚΟΜΒΟΥ ΣΙΑΤΙΣΤΑΣ ΣΤΗ ΘΕΣΗ ΜΠΑΡΑ "
(Αριθμός Μελέτης : 2007 ΣΕ 00500014)
Συντάχθηκε με βάση τις διατάξεις :
1) Του Ν.653/77 Φ.Ε.Κ. 214/5-8-1977 όπως έχουν τροποποιηθεί και ισχύουν με τις διατάξεις του Ν.947/79 Φ.Ε.Κ. 169/26-7-1979 και του Ν. 960/79 Φ.Ε.Κ. 194/25-8-1979.
2) Του Π.Δ/τος 929/79 εκτελεστικού του άρθρου 1 Ν.653/77.
3) Του Ν.1349/83 Φ.Ε.Κ. 52/25-4-1983.
4) Εγκύκλιος Ε30/1989.
5) Του Ν.2052/92 Φ.Ε.Κ. 94Α/5-6-1992.
6) Του Ν.2882/01 Φ.Ε.Κ. 17Α/6-2-2001 για αναγκαστικές απαλλοτριώσεις.
ΚΤΗΜΑΤΟΛΟΓΙΚΟ ΔΙΑΓΡΑΜΜΑ (01/01)
(Δεύτερη Διόρθωση - Μάρτιος 2011)
ΚΛΙΜΑΚΑ : 1 : 500
ΑΡΙΘΜΟΣ ΣΧΕΔΙΟΥ
Κ.Δ.1β
ΥΠ' ΑΡ. 20 Ε.Ο.
ΠΡΟΣ ΚΟΖΑΝΗ
ΚΛΑΔΟΣ 1
χέρσο
αμυγδαλιές
ΕΣΤΙΑΤΟΡΙΟ

ΕΛΛΗΝΙΚΗ ΔΗΜΟΚΡΑΤΙΑ
ΠΕΡΙΦΕΡΕΙΑ ΔΥΤΙΚΗΣ ΜΑΚΕΔΟΝΙΑΣ
ΔΙΕΥΘΥΝΣΗ ΔΗΜΟΣΙΩΝ ΕΡΓΩΝ
ΤΜΗΜΑ ΣΥΓΚΟΙΝΩΝΙΑΚΩΝ ΕΡΓΩΝ

ΚΤΗΜΑΤΟΛΟΓΙΚΟΣ ΠΙΝΑΚΑΣ

Καταμερισμού μεταξύ Δημοσίου και παρόδιων ιδιοκτητών της αποζημίωσης ακινήτων που είναι αναγκαία να απαλλοτριωθούν για την κατασκ
" ΒΕΛΤΙΩΣΗ ΚΟΜΒΟΥ ΣΙΑΤΙΣΤΑΣ ΣΤΗ ΘΕΣΗ ΜΠΑΡΑ " (Αριθμός Μελέτης : 2007 ΣΕ 00500014)
Ο πίνακας έχει συνταχθεί με βάσει το κτηματολογικό διάγραμμα με βάση τις κείμενες διατάξεις :
1) του Ν.653/77 Φ.Ε.Κ. 214/5-8-1977 όπως έχουν τροποποιηθεί και ισχύουν με τις διατάξεις του Ν.947/79 Φ.Ε.Κ. 169/26-7-1979 και του Ν.9
1979
2) του Π. Δ/τος 929/79 εκτελεστικού του άρθρου 1 του Ν.653/77. 3) του Ν.1349/83 Φ.Ε.Κ. 52/25-4-83 4) Εγκύκλιος Ε30/1989
5) του Ν. 2052/92 Φ.Ε.Κ 94Α/5-6-1992. 6) του Ν. 2882/01 Φ.Ε.Κ. 17Α/6-2-2001 για αναγκαστικές απαλλοτριώσεις.

ΔΙΚΑΙΩΜΑΤΑ ΣΕ ΕΠΙΜΕΡΟΥΣ ΙΔΙΟΚΤΗΣΙΕΣ ΓΙΑ Ε

ΑΡΙΘΜΟΣ ΙΔΙΟΚΤΗΣΙΑΣ	ΣΤΟΙΧΕΙΑ ΦΕΡΟΜΕΝΩΝ ΙΔΙΟΚΤΗΤΩΝ			ΑΠΑΛΛΟΤΡΙΟΥΜΕΝΗ ΕΚΤΑΣΗ ΚΑΘΕ ΙΔΙΟΚΤΗΣΙΑΣ			ΕΠΙΚΕΙΜΕΝΑ ΣΤΙΣ ΑΠΑΛΛΟΤΡΙΟΥΜΕΝΕΣ ΕΚΤΑΣΕΙΣ ΜΕ ΥΠΟΧΡΕΟ ΤΟ ΔΗΜΟΣΙΟ						
							ΚΤΙΣΜΑΤΑ			ΛΟΙΠΑ ΕΠΙΚΕΙΜΕΝΑ			
	ΟΝΟΜΑΤΕΠΩΝΥΜΟ	ΟΝΟΜΑ ΠΑΤΕΡΑ Η ΣΥΖΥΓΟΥ	ΔΙΕΥΘΥΝΣΗ ΚΑΤΟΙΚΙΑΣ	ΕΙΔΟΣ	ΠΕΡΙΜΕΤΡΙΚΑ ΟΡΙΑ	ΕΜΒΑΔΟ	ΑΡΙΘΜΗΣΗ ΚΤΙΣΜΑΤΩΝ	ΕΙΔΟΣ ΚΑΙ ΠΟΙΟΤΗΤΑ ΚΑΤΑΣΚΕΥΗΣ	ΟΓΚΟΣ	ΕΙΔΟΣ ΚΑΙ ΠΕΡΙΓΡΑΦΗ	ΚΑΤΗΓΟΡΙΑ Ή ΠΟΙΟΤΗΤΑ	ΠΟΣΟ-ΤΗΤΑ	ΤΟ ΜΙ ΜΕΤΑ Τ ΜΕΓΑ
1	2	3	4	5	6	7	8	9	10	11	12	13	
1	ΓΑΛΑΝΟΣ ΚΩΝΣΤΑΝΤΙΝΟΣ	ΓΕΩΡΓΙΟΣ	ΣΙΑΤΙΣΤΑ	ΑΜΠΕΛΙ	1,2,3,4,5,6,7,8,9,10,11,12,1	2190.64				Αμπέλι	Μικρά	60 ρίζες	
2	ΚΑΡΑΚΟΥΛΑΚΗΣ ΝΙΚΟΛΑΟΣ	ΕΥΡΥΠΙΔΗΣ	ΣΙΑΤΙΣΤΑ	ΑΓΡΟΣ	13,14,15,16,17,18,19,20,21,22,23,24,13	485.73							
	ΚΑΡΑΚΟΥΛΑΚΗΣ ΦΩΚΙΩΝ	ΕΥΡΥΠΙΔΗΣ	ΣΙΑΤΙΣΤΑ										
3	ΜΠΟΥΝΤΟΥΡΑΣΑΣ ΑΘΑΝΑΣΙΟΣ	ΑΝΑΣΤΑΣΙΟΣ	ΣΙΑΤΙΣΤΑ	ΑΓΡΟΣ	80,81,86,87,88,89,90,91,92,80	1956.22				Αμυγδαλιές	Μεγάλες	10 δένδρα	
	ΜΠΟΥΝΤΟΥΡΑΣΑ ΕΙΡΗΝΗ	ΑΝΑΣΤΑΣΙΟΣ	ΣΙΑΤΙΣΤΑ							Αμυγδαλιές	Μικρές	5 δένδρα	
4	ΖΑΒΑΛΗ ΣΟΥΛΤΑΝΑ	ΓΕΩΡΓΙΟΣ	ΣΙΑΤΙΣΤΑ	ΑΓΡΟΣ	101,103,35,.36,37,38,39,40,41,42,43,44,45,46,101	640.65							
	ΖΑΒΑΛΗΣ ΜΑΡΚΟΣ	ΘΕΟΔΩΡΟΣ	ΣΙΑΤΙΣΤΑ										
	ΖΑΒΑΛΗΣ ΑΛΕΞΑΝΔΡΟΣ	ΘΕΟΔΩΡΟΣ	ΣΙΑΤΙΣΤΑ										
	ΖΑΒΑΛΗΣ ΓΕΩΡΓΙΟΣ	ΘΕΟΔΩΡΟΣ	ΣΙΑΤΙΣΤΑ										
5	ΖΑΒΑΛΗ ΣΟΥΛΤΑΝΑ	ΓΕΩΡΓΙΟΣ	ΣΙΑΤΙΣΤΑ	ΒΕΝΖΙΝΑΔΙΚΟ	52,53,54,55,56,57,58,59,60,61,62,52	480.84				Αντλίες Βενζίνης		2	
	ΖΑΒΑΛΗ ΑΛΕΞΑΝΔΡΑ	ΓΕΩΡΓΙΟΣ	ΣΙΑΤΙΣΤΑ	ΕΣΤΙΑΤΟΡΙΟ									
	ΖΑΒΑΛΗ ΚΡΥΣΤΑΛΛΙΑ	ΓΕΩΡΓΙΟΣ	ΣΙΑΤΙΣΤΑ										
	ΖΑΒΑΛΗΣ ΜΑΡΚΟΣ	ΓΕΩΡΓΙΟΣ	ΣΙΑΤΙΣΤΑ										
	ΖΑΒΑΛΗΣ ΜΑΡΚΟΣ	ΘΕΟΔΩΡΟΣ	ΣΙΑΤΙΣΤΑ										
	ΖΑΒΑΛΗΣ ΑΛΕΞΑΝΔΡΟΣ	ΘΕΟΔΩΡΟΣ	ΣΙΑΤΙΣΤΑ										
	ΖΑΒΑΛΗΣ ΓΕΩΡΓΙΟΣ	ΘΕΟΔΩΡΟΣ	ΣΙΑΤΙΣΤΑ										
6	ΡΕΤΖΕΠΗΣ ΓΕΩΡΓΙΟΣ	ΜΙΧΑΗΛ	ΣΙΑΤΙΣΤΑ	ΑΓΡΟΣ	80,81,75,78,79,80	236.01							
	ΡΕΤΖΕΠΗΣ ΝΙΚΟΛΑΟΣ	ΜΙΧΑΗΛ	ΣΙΑΤΙΣΤΑ										
	ΡΕΤΖΕΠΗ ΜΑΡΙΓΩ	χήρα ΖΗΣΗ	ΣΙΑΤΙΣΤΑ										
	ΡΕΤΖΕΠΗΣ ΑΝΑΣΤΑΣΙΟΣ	ΖΗΣΗΣ	ΣΙΑΤΙΣΤΑ										
	ΡΕΤΖΕΠΗ ΧΑΪΔΩ	ΖΗΣΗΣ	ΣΙΑΤΙΣΤΑ										
	ΡΕΤΖΕΠΗΣ ΝΙΚΟΛΑΟΣ	ΖΗΣΗΣ	ΣΙΑΤΙΣΤΑ										
7	ΖΑΒΑΛΗ ΣΟΥΛΤΑΝΑ	ΓΕΩΡΓΙΟΣ	ΣΙΑΤΙΣΤΑ	ΑΓΡΟΣ	71,75,78,71	17.45							
	ΖΑΒΑΛΗ ΑΛΕΞΑΝΔΡΑ	ΓΕΩΡΓΙΟΣ	ΣΙΑΤΙΣΤΑ										
	ΖΑΒΑΛΗ ΚΡΥΣΤΑΛΛΙΑ	ΓΕΩΡΓΙΟΣ	ΣΙΑΤΙΣΤΑ										
	ΖΑΒΑΛΗΣ ΜΑΡΚΟΣ	ΓΕΩΡΓΙΟΣ	ΣΙΑΤΙΣΤΑ										
	ΖΑΒΑΛΗΣ ΜΑΡΚΟΣ	ΘΕΟΔΩΡΟΣ	ΣΙΑΤΙΣΤΑ										
	ΖΑΒΑΛΗΣ ΑΛΕΞΑΝΔΡΟΣ	ΘΕΟΔΩΡΟΣ	ΣΙΑΤΙΣΤΑ										
	ΖΑΒΑΛΗΣ ΓΕΩΡΓΙΟΣ	ΘΕΟΔΩΡΟΣ	ΣΙΑΤΙΣΤΑ										
8	ΖΑΒΑΛΗ ΣΟΥΛΤΑΝΑ	ΓΕΩΡΓΙΟΣ	ΣΙΑΤΙΣΤΑ	ΑΓΡΟΣ	71,72,73,74,75,71	162.05							–
	ΖΑΒΑΛΗ ΑΛΕΞΑΝΔΡΑ	ΓΕΩΡΓΙΟΣ	ΣΙΑΤΙΣΤΑ										
	ΖΑΒΑΛΗ ΚΡΥΣΤΑΛΛΙΑ	ΓΕΩΡΓΙΟΣ	ΣΙΑΤΙΣΤΑ										
	ΖΑΒΑΛΗΣ ΜΑΡΚΟΣ	ΓΕΩΡΓΙΟΣ	ΣΙΑΤΙΣΤΑ										
	ΖΑΒΑΛΗΣ ΜΑΡΚΟΣ	ΘΕΟΔΩΡΟΣ	ΣΙΑΤΙΣΤΑ										
	ΖΑΒΑΛΗΣ ΑΛΕΞΑΝΔΡΟΣ	ΘΕΟΔΩΡΟΣ	ΣΙΑΤΙΣΤΑ										
	ΖΑΒΑΛΗΣ ΓΕΩΡΓΙΟΣ	ΘΕΟΔΩΡΟΣ	ΣΙΑΤΙΣΤΑ										
9	ΠΑΪΚΟΣ ΔΗΜΗΤΡΙΟΣ	ΚΩΝΣΤΑΝΤΙΝΟΣ	ΣΙΑΤΙΣΤΑ	ΒΙΟΜΗΧΑΝΙΑ	90,91,100,99,90	77.65				Συρματόπλεγμα δικτυωτό			
	ΠΑΪΚΟΣ ΛΑΖΑΡΟΣ	ΚΩΝΣΤΑΝΤΙΝΟΣ	ΣΙΑΤΙΣΤΑ	ΞΥΛΕΙΑΣ						ύψους 2μ με κολόνες			
										μπετόν 5χ5 ανά 2 μέτρα	Καλό	33 μέτρα	
10	ΓΑΛΑΝΟΣ ΚΩΝΣΤΑΝΤΙΝΟΣ	ΓΕΩΡΓΙΟΣ	ΣΙΑΤΙΣΤΑ	ΑΓΡΟΣ	32,47,33,34,103,102,101,32	244.69							
	ΣΥΝΟΛΟ					6491,93							

ΣΥΝ
ΣΥΝ
ΕΚΤ
ΕΛΕ

υ έργου :

Φ.Ε.Κ. 194/25-8-

ΔΑ ΚΑΙ ΕΠΙΚΕΙΜΕΝΑ					ΥΠΟΧΡΕΩΣΕΙΣ					
ΚΑΤΑΜΕΡΙΣΜΟΣ ΤΗΣ ΑΠΟΖΗΜΙΩΣΗΣ ΜΕΤΑΞΥ ΠΑΡΟΔΙΩΝ ΚΑΙ ΔΗΜΟΣΙΟΥ										
ΕΚΤΑΣΗΣ ΠΟΥ ΑΠΟΜΕΝΕΙ ΣΗ Ή Η ΕΝΔΕΙΞΗ ΟΤΙ ΕΙΝΑΙ ΤΟΥ ΑΘΡΟΙΣΜΑΤΟΣ ΤΩΝ ΠΟΧΡΕΩΣΕΩΝ	ΠΕΡΙΜΕΤΡΙΚΑ ΟΡΙΑ ΤΩΝ ΕΠΙ ΜΕΡΟΥΣ ΕΚΤΑΣΕΩΝ ΤΗΣ ΑΠΑΛΛΟΤΡΙΟΥΜΕΝΗΣ ΙΔΙΟΚΤΗΣΙΑΣ	ΕΜΒΑΔΑ ΠΟΥ ΒΑΡΥΝΟΥΝ ΤΟΝ ΙΔΙΟΚΤΗΤΗ (ΑΥΤΑΠΟΖΗΜΙΩΣΗ) Ή ΤΟ ΔΗΜΟΣΙΟ ΟΤΑΝ ΣΥΝΤΡΕΧΕΙ ΠΕΡΙΠΤΩΣΗ ΠΕΡΙΟΡΙΣΜΟΥ ΛΟΓΩ Ε/2	ΕΜΒΑΔΑ ΠΟΥ ΒΑΡΥΝΟΥΝ ΤΡΙΤΟΥΣ ΠΑΡΟΔΙΟΥΣ ΚΑΙ ΤΟ ΔΗΜΟΣΙΟ ΜΕΤΑ ΤΗΝ ΕΞΑΝΤΛΗΣΗ ΤΩΝ ΥΠΟΧΡΕΩΣΕΩΝ ΤΩΝ ΠΑΡΟΔΙΩΝ ΙΔΙΟΚΤΗΤΩΝ	ΑΡΙΘΜΟΣ ΥΠΟΧΡΕΗΣ ΙΔΙΟΚΤΗ-ΣΙΑΣ	ΕΙΔΟΣ	ΠΕΡΙΜΕΤΡΙΚΑ ΟΡΙΑ	ΕΜΒΑΔΟΝ	ΑΡΙΘΜΟΣ ΔΙΚΑΙΟΥΧΟΥ ΙΔΙΟΚΤΗΣΙΑΣ	ΕΛΕΓΧΟΣ ΩΣ ΠΡΟΣ ΤΗ ΜΕΓΙΣΤΗ ΘΕΩΡΗΤΙΚΑ ΔΥΝΑΤΗ ΕΠΙΒΑΡΥΝΣΗ ΚΑΘΕ ΠΑΡΟΔΙΑΣ ΙΔΙΟΚΤΗΣΙΑΣ	ΠΑΡΑΤΗΡΗΣΕΙΣ Αριθμός αγροτεμαχίου
14	15	16	17	18	19	20	21	22	23	24
	1,2,3,4,5,6,7,8,9,10,11,12,1		2190.64	ΔΗΜ.						
> 241.11	18,19,20,21,22,23,24,25,26,27,28,29,30,31,18	241.11		ΑΥΤ.					241.11	
	13,14,15,16,17,31,30,29,28,27,26,25,13		234.26	ΔΗΜ.						
	13,24,25,13		10.36	ΔΗΜ.						
> 792.49	85,80,92,91,95,94,93,85	787.37		ΑΥΤ.					787.37	
	81,86,87,88,89,90,96,95,94,93,85,81		1164.94	ΔΗΜ.		80,84,85,80	5.12	6	5.12	
	91,95,96,91		3.91	9				Σύνολο :	792.49	
> 420.91	101,102,48,49,50,51,38,39,40,41,42,43,44,45,46,101	420.91		ΑΥΤ.					420.91	
	102,103,35,36,37,38,51,50,49,48,102		219.74	ΔΗΜ.						
> 342.65	52,53,54,55,56,57,70,69,68,67,65,64,63,62,52	342.65		ΑΥΤ.					342.65	
	59,60,61,63,64,65,66,59		86.91	ΔΗΜ.						
	67,68,69,70,58,67		51.28	ΔΗΜ.						
> 225.03	80,84,83,75,78,79,80	224.31		ΑΥΤ.					224.31	
	81,83,84,85,81		6.58	ΔΗΜ.		75,77,78,75	0.69	7	0.69	
	80,84,85,80		5.12	3		75,76,77,75	0.03	8	0.03	
								Σύνολο :	225.03	
> 34.10	71,77,78,71	16.76		ΑΥΤ.					16.76	
	75,77,78,75		0.69	6		71,74,76,77,71	17.34	8	17.34	
								Σύνολο :	34.10	
> 144.68	71,72,73,74,71	144.68		ΑΥΤ.					144.68	
	75,76,77,75		0.03	6						
	71,74,76,77,71		17.34	7						
> 45.41	96,97,98,100,91,96	41.50		ΑΥΤ.					41.50	
	96,97,98,100,99,90,96		36.15	ΔΗΜ.		91,95,96,91	3.91	3	3.91	
								Σύνολο :	45.41	
> 122.80	32,47,102,101,32	122.80		ΑΥΤ.					122.80	
	47,33,34,103,102,47		121.89	ΔΗΜ.						
		2342.09	4149.84				27.09		2369.18	

ΙΔΙΩΤΙΚΩΝ ΕΚΤΑΣΕΩΝ : 6491.93 τ.μ.
ΔΗΜΟΣΙΩΝ ΕΚΤΑΣΕΩΝ : 0.00 τ.μ.
ΤΑ ΚΗΡΥΞΗ ΑΠΑΛΛΟΤΡΙΩΣΕΩΣ : 6491.93 τ.μ.
(Στήλη 16 + Στήλη 17 = Στήλη 7) 2342.09+4149.84 = 6491.93 τ.μ.

ΕΘΝΙΚΟ ΤΥΠΟΓΡΑΦΕΙΟ

ΕΦΗΜΕΡΙΣ ΤΗΣ ΚΥΒΕΡΝΗΣΕΩΣ

ΤΙΜΗ ΠΩΛΗΣΗΣ ΦΥΛΛΩΝ ΤΗΣ ΕΦΗΜΕΡΙΔΑΣ ΤΗΣ ΚΥΒΕΡΝΗΣΕΩΣ

Σε έντυπη μορφή:

- Για τα Φ.Ε.Κ. από 1 έως 16 σελίδες σε 1 € προσαυξανόμενη κατά 0,20 € για κάθε επιπλέον οκτασέλιδο ή μέρος αυτού.
- Για τα φωτοαντίγραφα Φ.Ε.Κ. σε 0,15 € ανά σελίδα.

Σε μορφή DVD/CD:

Τεύχος	Ετήσια έκδοση	Τριμηνιαία έκδοση	Μηνιαία έκδοση
Α΄	150 €	40 €	15 €
Β΄	300 €	80 €	30 €
Γ΄	50 €	-	-
Υ.Ο.Δ.Δ.	50 €	-	-
Δ΄	110 €	30 €	-

Τεύχος	Ετήσια έκδοση	Τριμηνιαία έκδοση	Μηνιαία έκδοση
Α.Α.Π.	110 €	30 €	-
Ε.Β.Ι.	100 €	-	-
Α.Ε.Δ.	5 €	-	-
Δ.Δ.Σ.	200 €	-	20 €
Α.Ε.-Ε.Π.Ε.	-	-	100 €

- Η τιμή πώλησης μεμονωμένων Φ.Ε.Κ. σε μορφή cd-rom από εκείνα που διατίθενται σε ψηφιακή μορφή και μέχρι 100 σελίδες, σε 5 € προσαυξανόμενη κατά 1 € ανά 50 σελίδες.

ΕΤΗΣΙΕΣ ΣΥΝΔΡΟΜΕΣ Φ.Ε.Κ.

Τεύχος	Έντυπη μορφή
Α΄	225 €
Β΄	320 €
Γ΄	65 €
Υ.Ο.Δ.Δ.	65 €

Τεύχος	Έντυπη μορφή
Δ΄	160 €
Α.Α.Π.	160 €
Ε.Β.Ι.	65 €
Α.Ε.Δ.	10 €

Τεύχος	Έντυπη μορφή
Α.Ε.-Ε.Π.Ε.	2.250 €
Δ.Δ.Σ.	225 €
Α.Σ.Ε.Π.	70 €
Ο.Π.Κ.	-

- Το τεύχος Α.Σ.Ε.Π. (έντυπη μορφή) θα αποστέλλεται σε συνδρομητές ταχυδρομικά, με την επιβάρυνση των 70 €, ποσό το οποίο αφορά τα ταχυδρομικά έξοδα.

- Η καταβολή γίνεται σε όλες τις Δημόσιες Οικονομικές Υπηρεσίες (Δ.Ο.Υ.). Το πρωτότυπο διπλότυπο (έγγραφο αριθμ. πρωτ. 9067/28.2.2005 2η Υπηρεσία Επιτρόπου Ελεγκτικού Συνεδρίου) με φροντίδα των ενδιαφερομένων, πρέπει να αποστέλλεται ή να κατατίθεται στο Εθνικό Τυπογραφείο (Καποδιστρίου 34, Τ.Κ. 104 32 Αθήνα).
- Σημειώνεται ότι φωτοαντίγραφα διπλοτύπων, ταχυδρομικές Επιταγές για την εξόφληση της συνδρομής, δεν γίνονται δεκτά και θα επιστρέφονται.
- Οι οργανισμοί τοπικής αυτοδιοίκησης, τα νομικά πρόσωπα δημοσίου δικαίου, τα μέλη της Ένωσης Ιδιοκτητών Ημερησίου Τύπου Αθηνών και Επαρχίας, οι τηλεοπτικοί και ραδιοφωνικοί σταθμοί, η Ε.Σ.Η.Ε.Α, τα τριτοβάθμια συνδικαλιστικά όργανα και οι τριτοβάθμιες επαγγελματικές ενώσεις δικαιούνται έκπτωσης πενήντα τοις εκατό (50%) επί της ετήσιας συνδρομής.
- Το ποσό υπέρ ΤΑ.Π.Ε.Τ. (5% επί του ποσού συνδρομής), καταβάλλεται ολόκληρο (Κ.Α.Ε. 3512) και υπολογίζεται πριν την έκπτωση.
- Στην Ταχυδρομική συνδρομή του τεύχους Α.Σ.Ε.Π. δεν γίνεται έκπτωση.

Πληροφορίες για δημοσιεύματα που καταχωρίζονται στα Φ.Ε.Κ. στο τηλ.: 210 5279000.
Φωτοαντίγραφα παλαιών Φ.Ε.Κ.: Μάρνη 8, τηλ.: 210 8220885, 210 8222924, 210 5279050.

Τα φύλλα όλων των τευχών της Εφημερίδας της Κυβερνήσεως διατίθενται δωρεάν σε ηλεκτρονική μορφή από την ιστοσελίδα του Εθνικού Τυπογραφείου (www.et.gr)

Ηλεκτρονική Διεύθυνση: http://www.et.gr - e-mail: webmaster.et@et.gr

ΟΙ ΥΠΗΡΕΣΙΕΣ ΕΞΥΠΗΡΕΤΗΣΗΣ ΠΟΛΙΤΩΝ ΛΕΙΤΟΥΡΓΟΥΝ ΚΑΘΗΜΕΡΙΝΑ ΑΠΟ 08:00 ΜΕΧΡΙ 13:00



ΑΠΟ ΤΟ ΕΘΝΙΚΟ ΤΥΠΟΓΡΑΦΕΙΟ
ΚΑΠΟΔΙΣΤΡΙΟΥ 34 * ΑΘΗΝΑ 104 32 * ΤΗΛ. 210 52 79 000 * FAX 210 52 21 004